



DOMY MARZEŃ

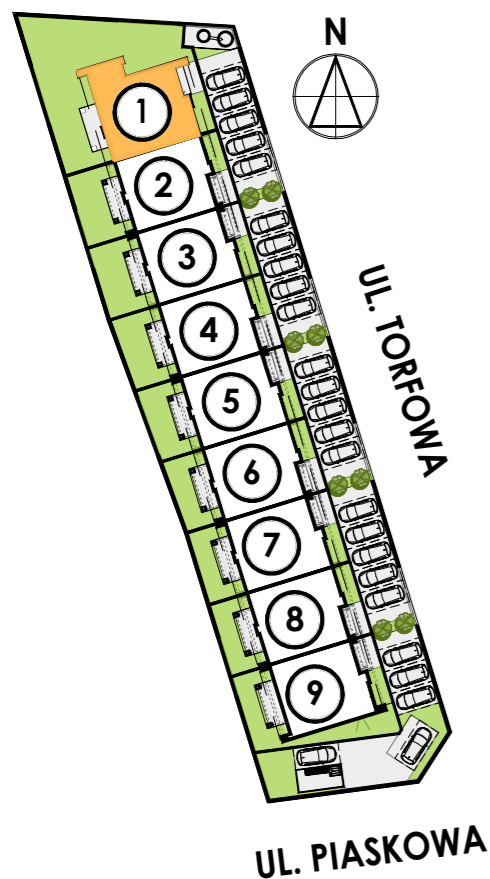

BUDYNEK NR 1
LOKAL B
PIĘTRO

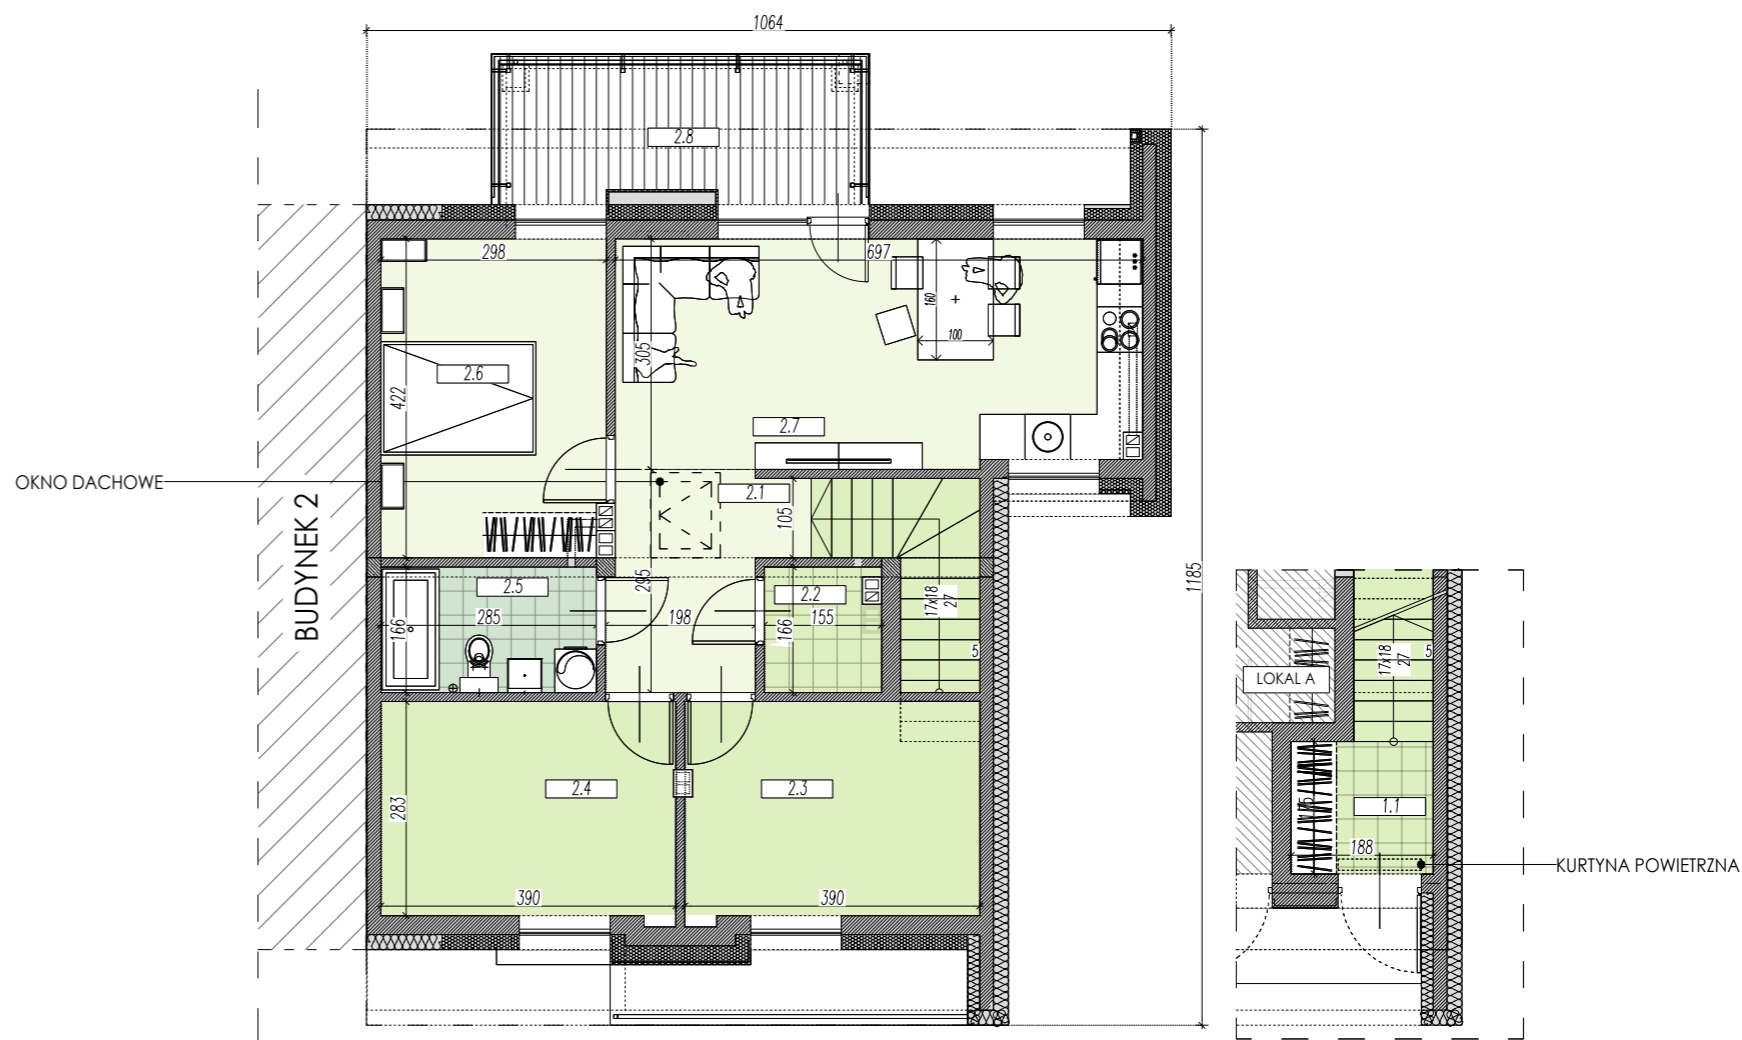

ZESTAWIENIE POWIERZCHNI LOKALU B BUDYNKU NR 1

Lp.	Nazwa pomieszczenia	Posadzka	Powierzchnia użytkowa [m ²]
1.1	Korytarz wejściowy lokalu 1b	gres	3,18
2.1	Korytarz	parkiet drewniany	6,32
2.2	Pom. gospodarczo techniczne	gres	2,38
2.3	Garderoba	parkiet drewniany	10,80
2.4	Pom. gospodarcze	parkiet drewniany	10,82
2.5	Łazienka	parkiet drewniany	4,60
2.6	Sypialnia	gres	12,27
2.7	Pokój dzienny i aneks kuchenny	parkiet drewniany	20,59
2.8	Balkon	deska tarasowa	9,35
Suma powierzchni użytkowej lokalu mieszkalnego nr 1b* (bez balkonu i z przypisaną powierzchnią parteru)			70,96

*Powierzchnia użytkowa została policzona zgodnie z Rozporządzeniem Ministra Rozwoju z dnia 12 lipca 2022 r. w sprawie szczegółowego zakresu i formy projektu budowlanego Poz. 1679, z późn. zmianami, § 20.1.4.b oraz PN-ISO 9836:2022-07